


AUSTLÆG HLIÐ



VESTLÆG HLIÐ

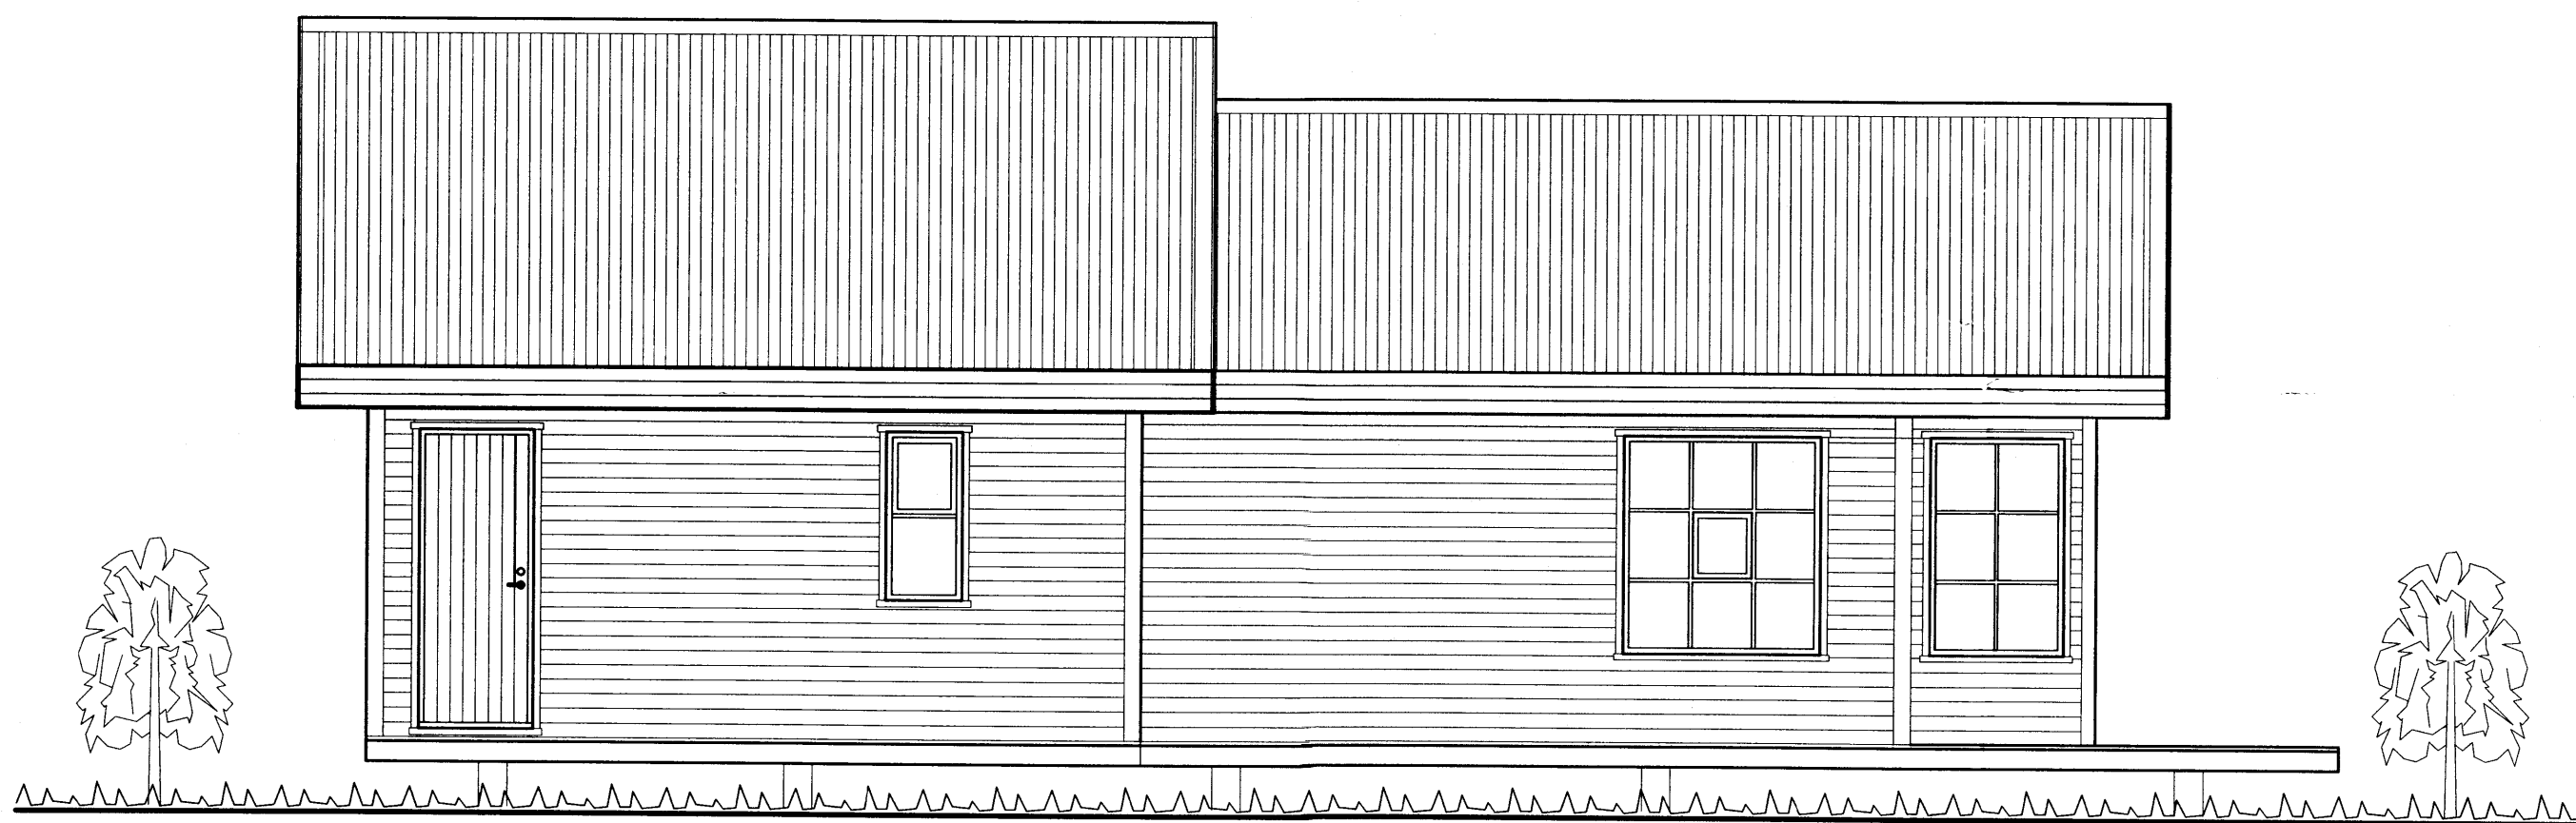

SUÐLÆG HLIÐ

Sampykkt  
16. OKT. 2007  
*Alfreð Ólafsson*  
Byggingarfulltrúi uppsveita Ámessýslu

Br. nr.	Dags.	Af.	Breyting
(A)			
(B)			
(C)			
(D)			

Unnið af:

**ALTEIKNING ehf**

MÍÐSALIR 7, 201 KÓPAVOGUR, SÍMI 897-4588

Þorsteinn Friðþjófsson, byggingatæknifræðingur  
Kt. 211055-5299 netfang: midsalir@btnet.is

Verkefni:

**FRÍSTUNDAHÚS**  
LÓÐ B, HÚS NR. 8  
MINNIBORG, GRÍMSNESI

Teikningarheiti: ÚTLIT

Dags. 05.09.2007. Kvartí 1:50

Hannað þF Teiknað þF Samþ.

Verknr. 07-211 Teikn.nr. 104 Breytnr.