Byggingarlýsing.

Húsið er byggt á kjallara fjósbyggingar, þar sem efri hæðin var nýlega rifin.
Nýbygging er að formi til eins og eldra hús var, m.a. þakhallar.
Þó er hæð húss ca 40 cm hærri en áður.
Útveggir eru úr 148 mm timburgrind með steinull 150 mm, klætt utan með 9 mm krossvið
Að utan er húsið með bárujárnsklæðningu, en að hluta m. lóðréttri timburklæðningu.
Veggir og loft eru að innan klædd með klæðningum úr flokki I, -gips.
Þakuppbygging er með tvennu móti,- kraftsperrur með 200 mm einangrun í neðra byrði (2.5 -2.7 m), en yfir stofuhluta eru sperrur á límbitum. Þök eru klædd með 18 mm krossvið, þakpappa og bárujárni.
Gólf plata yfir kjallara er steypt , ofan á hana var steypt fjósgólf með flórum.
Þetta er látið halda sér, þarna verður að hluta gólfhitun og ýmsar lagnaleiðir. Að öðru leyti eru ofnar þar sem við á, - hitaveita.
Lóð verður að hluta með hellulögnum en vestan stofu timbursólpallur.
Timburveggir verða einkum sunnan húss og austan, a.m.k. þar til gróður vex upp.
Lóðin tilheyrir býlinu Ásgarði, en hefur ekki verið skilgreind sérstaklega, enda um sömu eigendur að ræða.

Stærð efri hæðar er 156.4 m2 en kjallari eins og áður 87.5 m2.

ÞAKHALLI = 1:3 = 18.43°

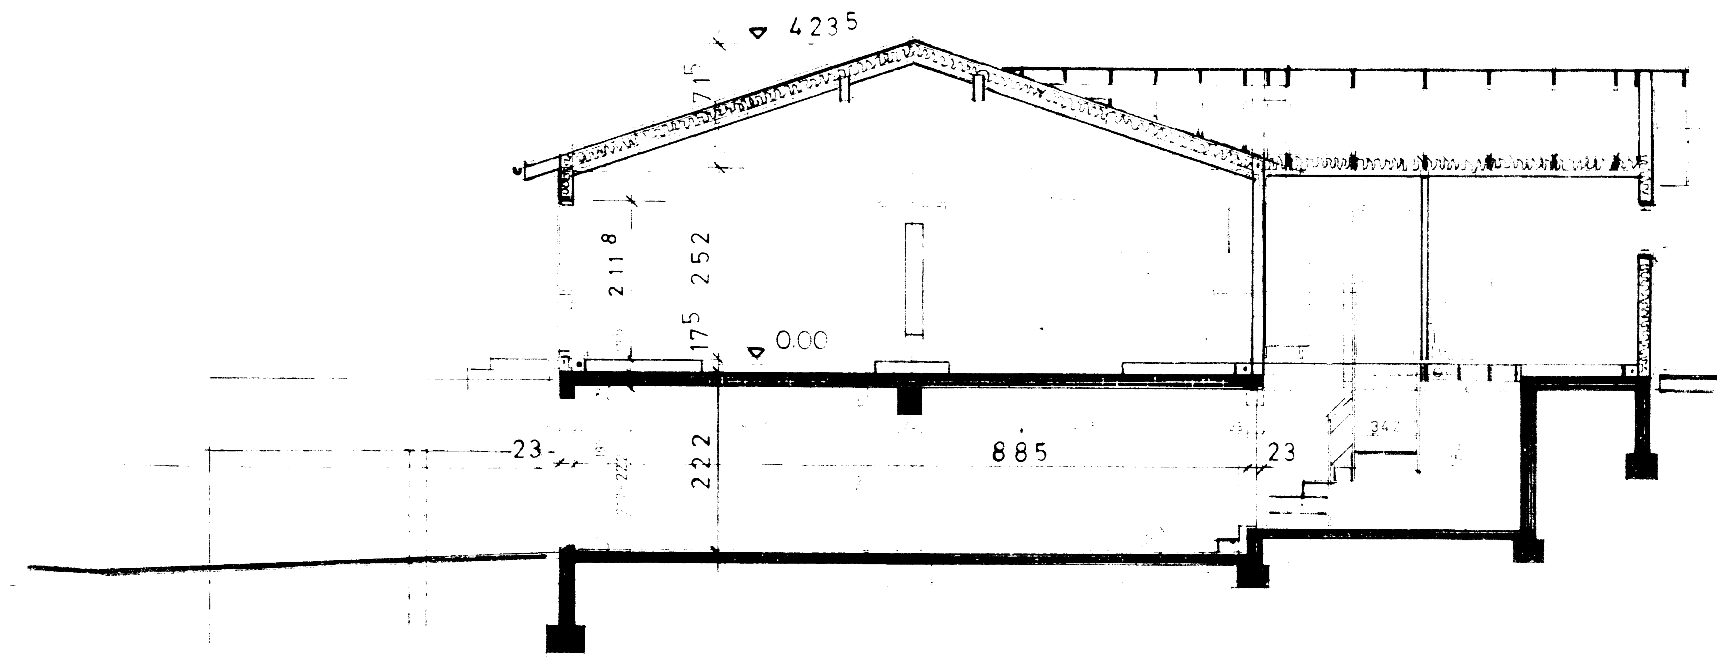

SNIÐ A-A

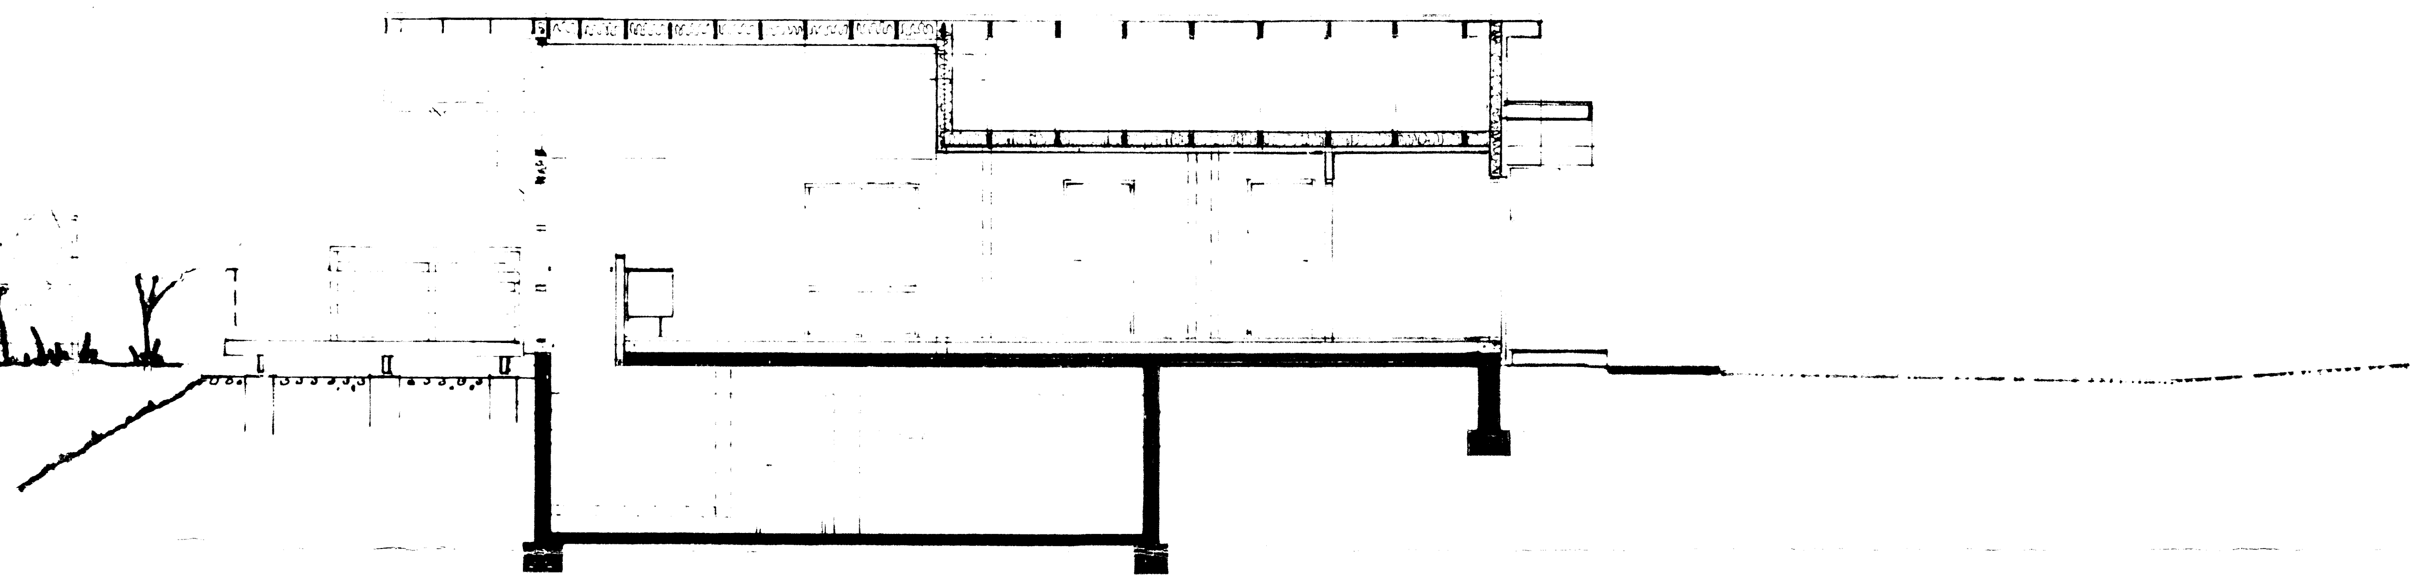

LANGSNIÐ C-C

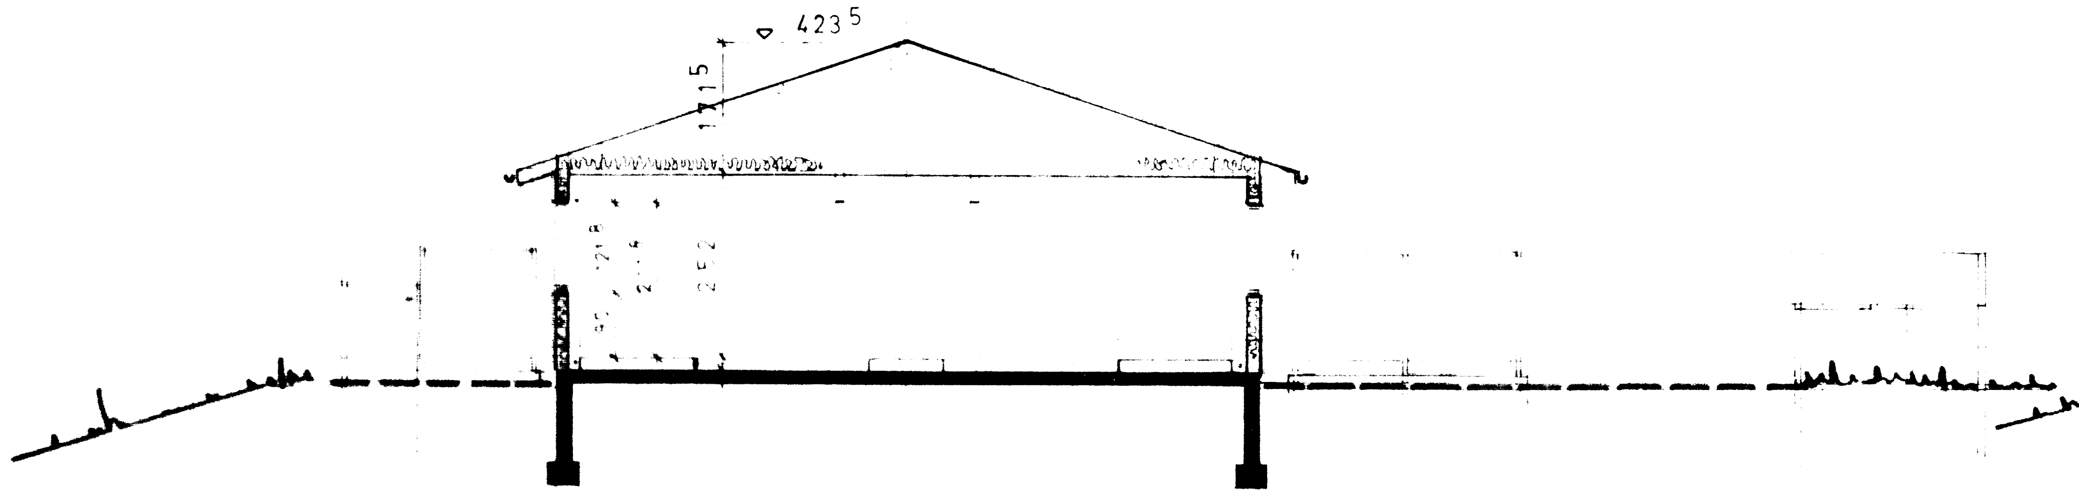

SNIÐ B-B

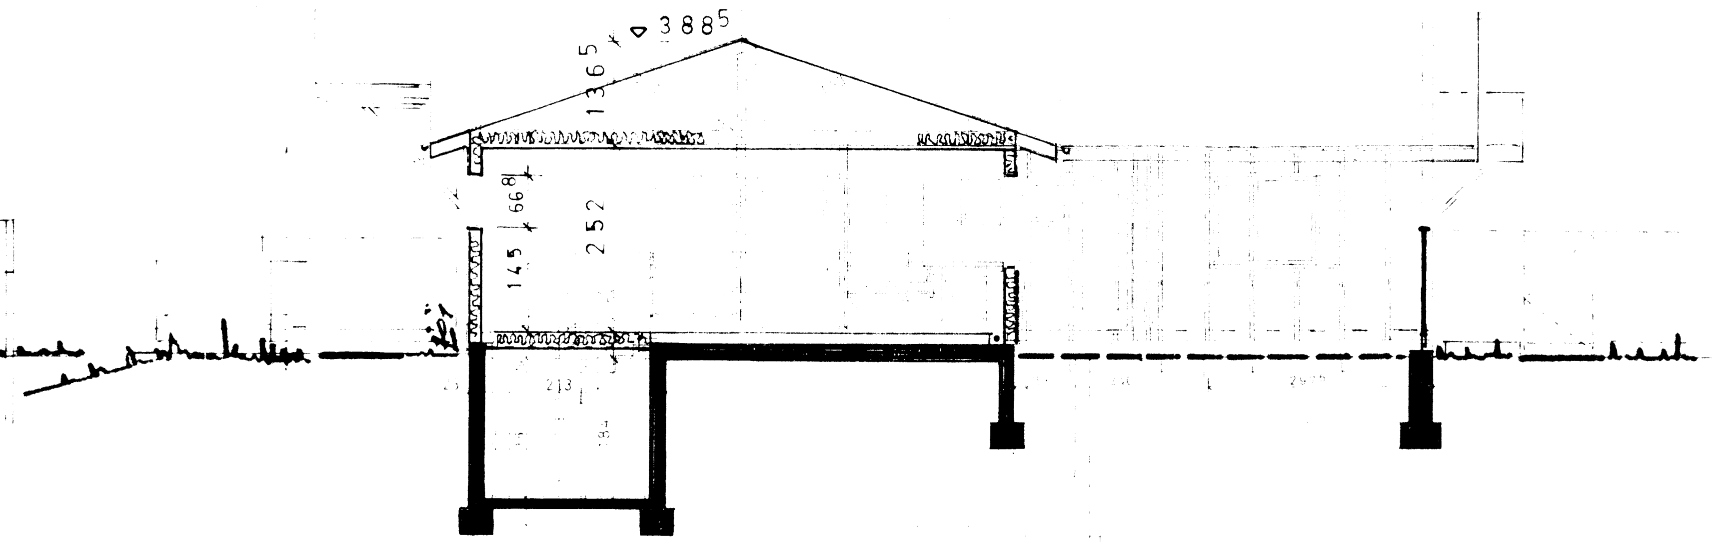

SNIÐ D-D

ÁSGARÐUR VIÐ SOG / ÁRNESSÝSLU

SKURÐIR M. 1:100

SVANUR EIRIKSSON ARKITEKT FAÍ AKUREYRI S. 462 4510/867 2269

22 7 05