


Upprunalegur hönnuður: Ragnar Auðunn Birgisson

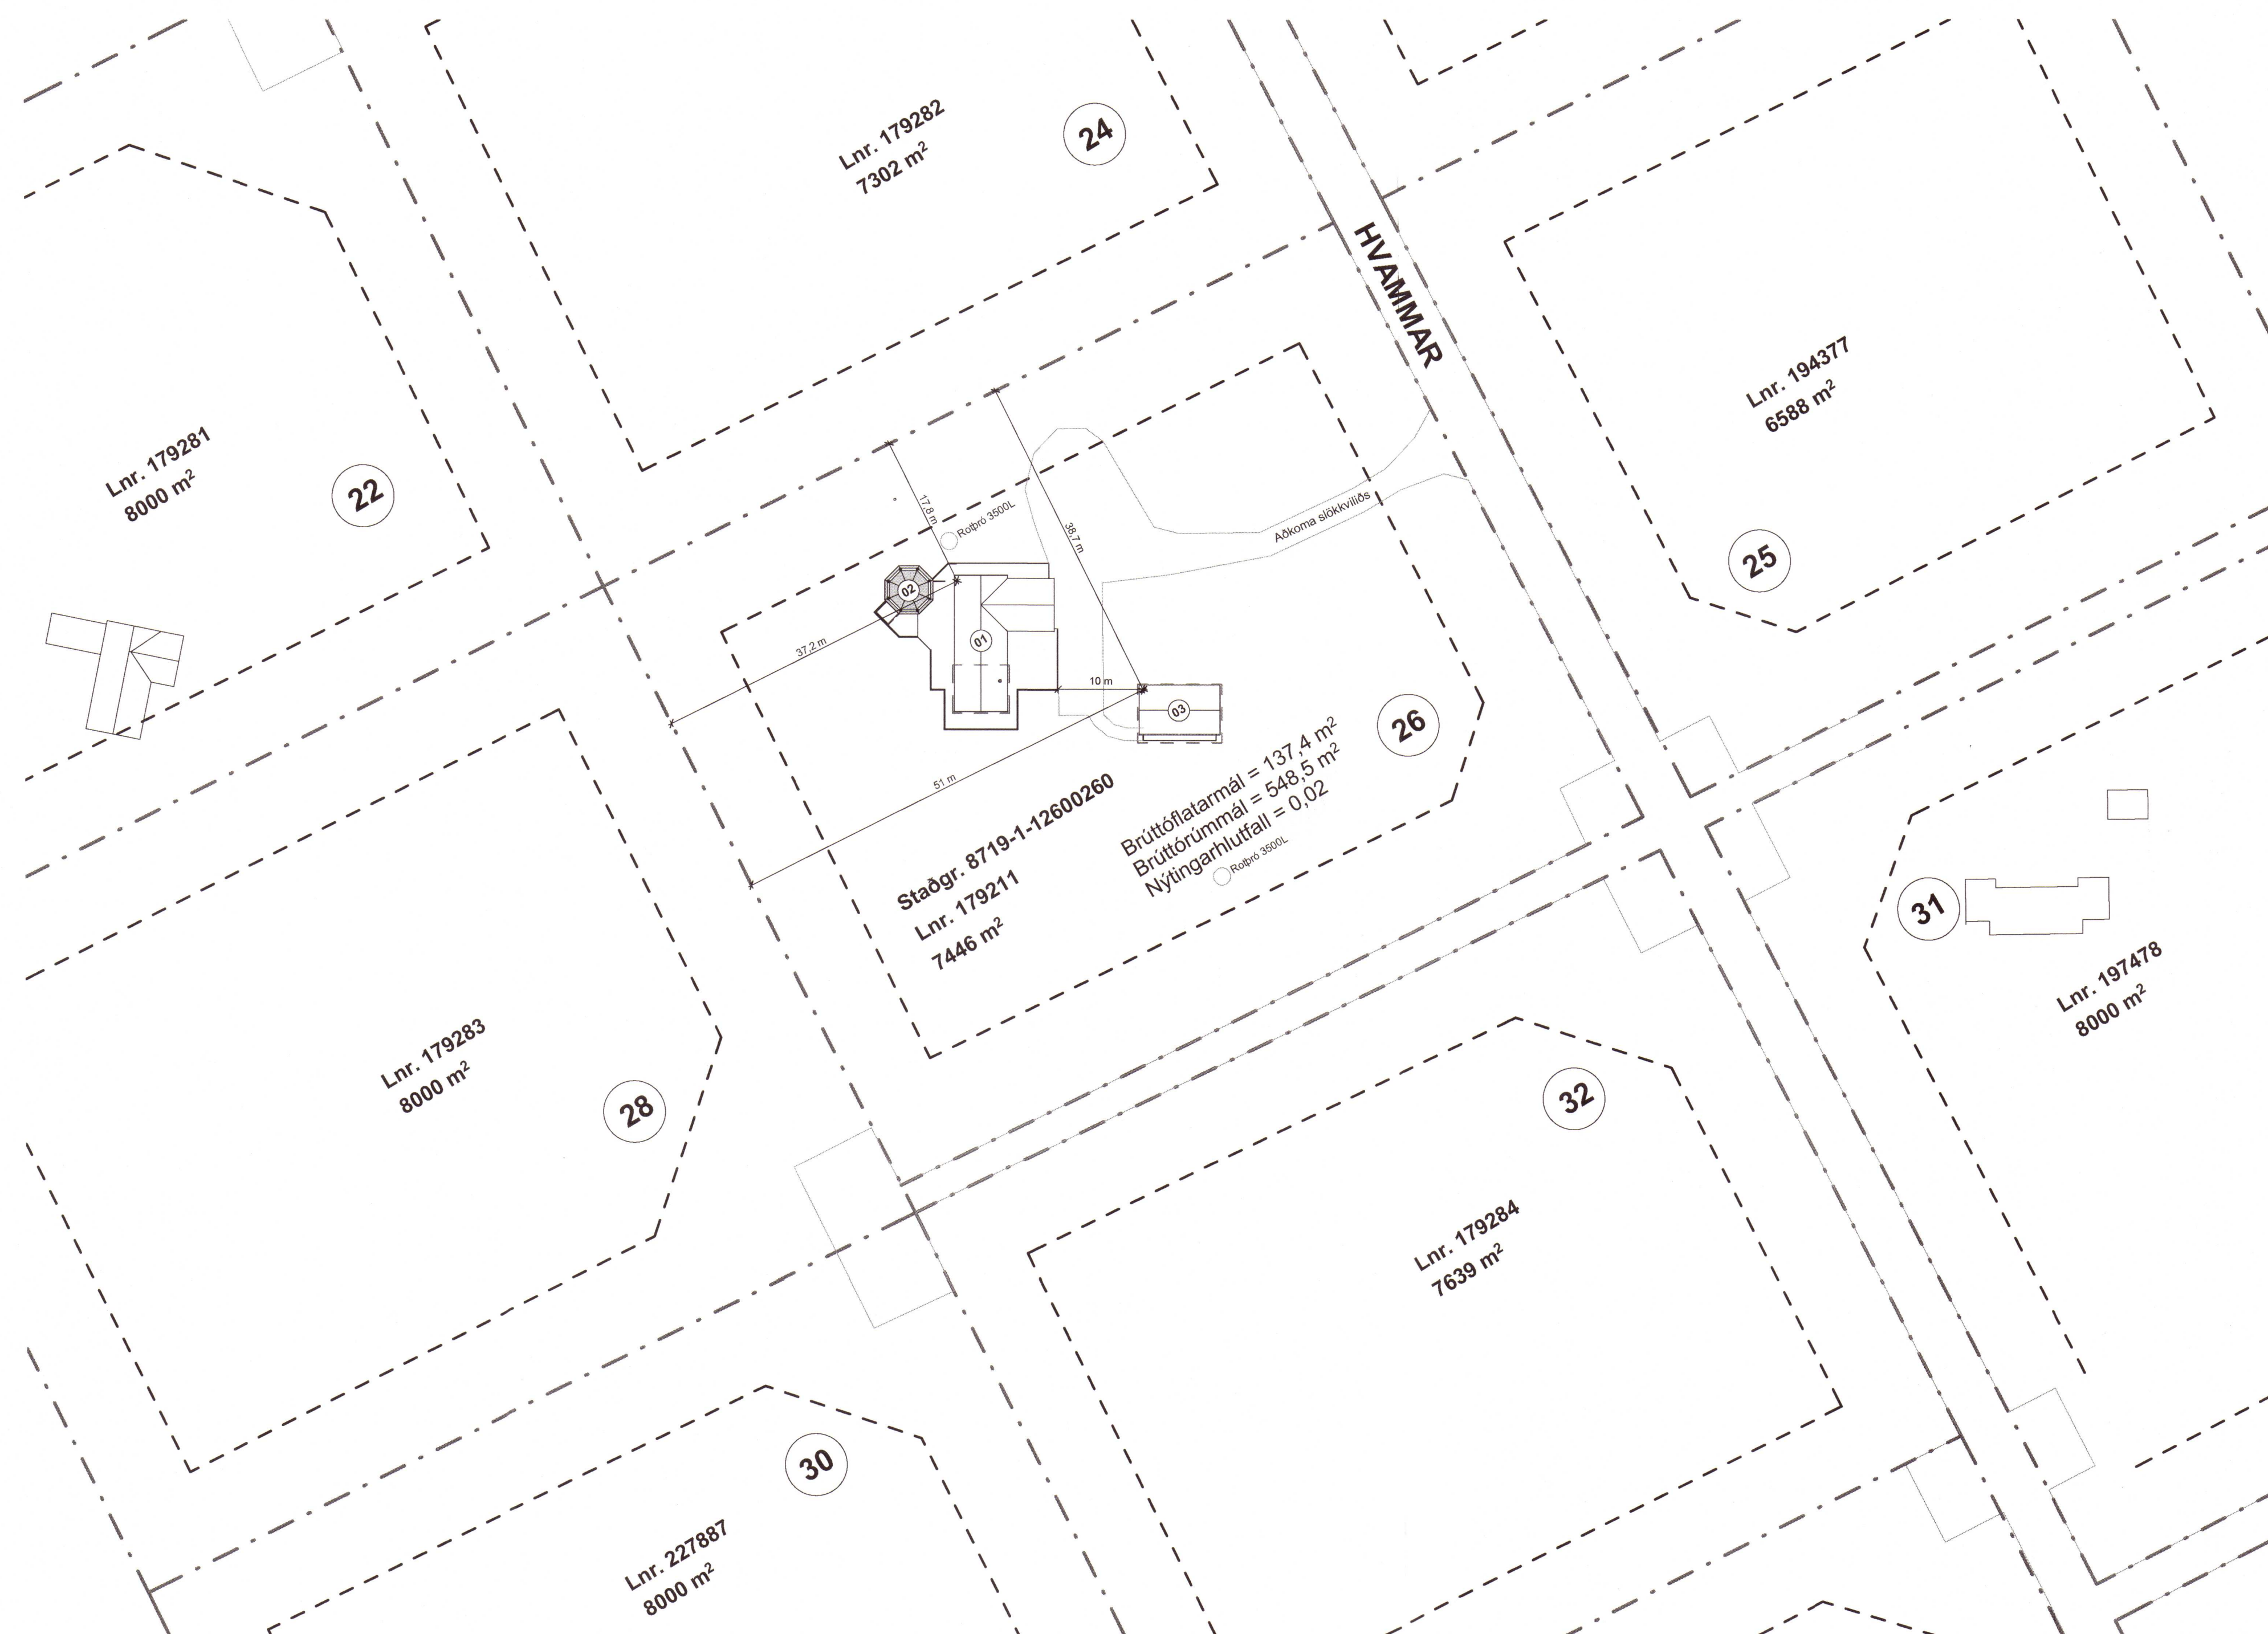

--- Lóðamörk
 - - - Byggingarmörk

TÁKNSKYRINGAR

ALMENN TÁKN

- LR Loftrásing
- GN Gólfurfall
- PN Pakniðurfal
- SN Svale-kyggnisúrfall
- IR Inntak rafmagns
- IV Inntak kalt vatn
- IH Inntak heitt vatn
- 01 Matshlutanúmer
- 01-0101 Rýmisnúmer
- 01-0101 Matshluta- og rýmisnúmer
- ↕ Hæðarkóli á grunnmynd
- ↕ Hæðarkóli í sniði / gátt

ELDVARNARTÁKN

Brunamótstaða byggingarhluta

- EI 60 - Eklífjandi veggur
- EI 30-CS - Hurðir: C = Sjúkubandi, S = Reykjþétt
- E 30 - Eldvarnargler
- REI 90 - Heileiki byggingarhluta
- UT 25m - Merktur og neyðarkjalar úlgangur
- SL - Síngjukoffi (Lengd)
- SL - Handúðskvæði
- ET - Eldvarnarteppe
- BO - Þjöggunarop
- I - Stjómstöð brunavörðunarkerfis
- Stækun

Afstöðumynd
 1 : 500

2020 705

Skráningartafla: Hvammur 26		Skrásetjari: Þorsteinn Aðalbjörnsson															
Landnúmer: 2292195		Kennitala: 0603745709															
Matshlutanúmer: 01		Útgáfa: 4.011															
Dags.: 11.11.2019		Dags.: 11.11.2019															
Uppskipting og lýsing																	
D0	D1	D2	D3	D4	D5	D6	D7	D8	D9	D10a	D10b	D11	D12	D16	D17		
Lokun	Rými hæð-roð	Nokun texti	Höfuð-flokkun	Eignar-hald	Botnflokkur m²	Miljöflokkur m²	Sigur m²	Op m²	Brúttóflokkur m²	Brúttóflokkur sk < 1,8	Salarhæð min	Salarhæð max	Brúttó rúmmál m³	Nettóflokkur m²	Brúttó flokkur m²	Rekjaloka skiptarúmmál m³	Skiptarúmmál m³
Matshluti					98,8	28,8	1,7	1,4	129,2	28,8			322,8	107,0	97,4	415,240	
Botn													19,8				
1. hæð					98,8	28,8	1,7	1,4	129,2	28,8			303,0	107,0	97,4	415,240	
A	0101	Sumarhús	N	0101	98,8	28,8	1,7	1,4	129,2	28,8	2,36	3,65	284,2	85,5	88,8	2,88	246,240
A	0102	Geymsluloft	N	0101					27,4	28,8	0,00	1,30	18,6	21,5	-1,4	0,00	0,000
C	0103	Verönd	S	0101	169,0				169,0						1,00	169,000	
Athugasemdir																	
Sameignir sumra																	
Eignarhald																	
	Eignar-hald	Nokun texti	Brúttó flokkur m²	Skiptarúmmál m³	Skiptarúmmál m³	Skiptarúmmál m³	Skiptarúmmál m³	Skiptarúmmál m³	Skiptarúmmál m³	Skiptarúmmál m³	Skiptarúmmál m³	Skiptarúmmál m³	Skiptarúmmál m³	Skiptarúmmál m³	Skiptarúmmál m³	Skiptarúmmál m³	Skiptarúmmál m³
	0101	Sumarhús	97,4	415,240	415,240												
	Alls		97,4	415,240	415,240												

Skráningartafla: Hvammur 26		Skrásetjari: Þorsteinn Aðalbjörnsson															
Landnúmer: 2292195		Kennitala: 0603745709															
Matshlutanúmer: 03		Útgáfa: 4.011															
Dags.: 11.11.2019		Dags.: 11.11.2019															
Uppskipting og lýsing																	
D0	D1	D2	D3	D4	D5	D6	D7	D8	D9	D10a	D10b	D11	D12	D16	D17		
Lokun	Rými hæð-roð	Nokun texti	Höfuð-flokkun	Eignar-hald	Botnflokkur m²	Miljöflokkur m²	Sigur m²	Op m²	Brúttóflokkur m²	Brúttóflokkur sk < 1,8	Salarhæð min	Salarhæð max	Brúttó rúmmál m³	Nettóflokkur m²	Brúttó flokkur m²	Rekjaloka skiptarúmmál m³	Skiptarúmmál m³
Matshluti					40,0	0,0	0,0	0,0	40,0	0,0			157,1	33,0	40,0	133,290	
Botn													8,0				
1. hæð					40,0	0,0	0,0	0,0	40,0	0,0			149,1	33,0	40,0	133,290	
A	0101	Gestahús	N	0101	20,0				20,0		3,17	4,28	74,5	18,5	20,0	3,73	61,545
A	0102	Gestahús	N	0101	20,0				20,0		3,17	4,28	74,5	18,5	20,0	3,73	61,545
C	0103	Verönd	S	0101	10,2				10,2							1,00	10,200
Athugasemdir																	
Sameignir sumra																	
Eignarhald																	
	Eignar-hald	Nokun texti	Brúttó flokkur m²	Skiptarúmmál m³	Skiptarúmmál m³	Skiptarúmmál m³	Skiptarúmmál m³	Skiptarúmmál m³	Skiptarúmmál m³	Skiptarúmmál m³	Skiptarúmmál m³	Skiptarúmmál m³	Skiptarúmmál m³	Skiptarúmmál m³	Skiptarúmmál m³	Skiptarúmmál m³	Skiptarúmmál m³
	0101	Gestahús	40,0	133,290	133,290												
	Alls		40,0	133,290	133,290												

Verkefni: A 11.11.2019 Skráningartöflur leiðréttað og brúttóflatarmál og brúttórúmmál á afsstöðumynd upplýst. Landnúmer

Útg. Dags. Skýring Br. af:

Hvammur 26

Heimilisfang: Hvammur 26, Ásgaröslandi - 801 Selfoss

Verkefngund: Frístundahús

Landnúmer: 179211 Staðgreinir: 8719-1-12600260

100 - ADALUPPDÆTTIR

Afstöðumynd og skráningartöflur


Hannað af: ÞA/TDP Matshluti: 01 & 03
 Teiknað af: ÞA/TDP Mælikvarði: As Indicated
 Yfirtal af: ÞA Dagsetning: 11.11.2019

Samþykkt: Þorsteinn Aðalbjörnsson
 Þorsteinn Aðalbjörnsson, byggingarfulltrúi BFI, KR, 060374-5709

ARTstone sif.
 Eskvíðum 17, 221 Hafnarfjörður
 Sími: 854 0044
 Kennitala: 540716-1290
 Netfang: steini@artstone.is

1904 - - - A **100** A
 Verknúmer Svæði Afangni Ábyggð Númer Útgáfa

HÖNNUÐUR ÁSKILUR SÉR ALLAN RETT A TERNINGUÐUR - FOLDFOLDUN ER HÁ SKRIF EGU SAMÞYKKT

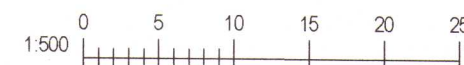

Upprentun: 11/11/19

Skjá: D:\Users\TeiturOneDrive - Teitur Þorbjörnsson\Teikningar\01_WIP\1904 - Hvammur 201-Hönnun\103-BIM\Hvammur 26.rvt

Bláskrá: 41